



### DETALHE GENÉRICO DA FIXAÇÃO

BARRAS - PALCO A - 3D

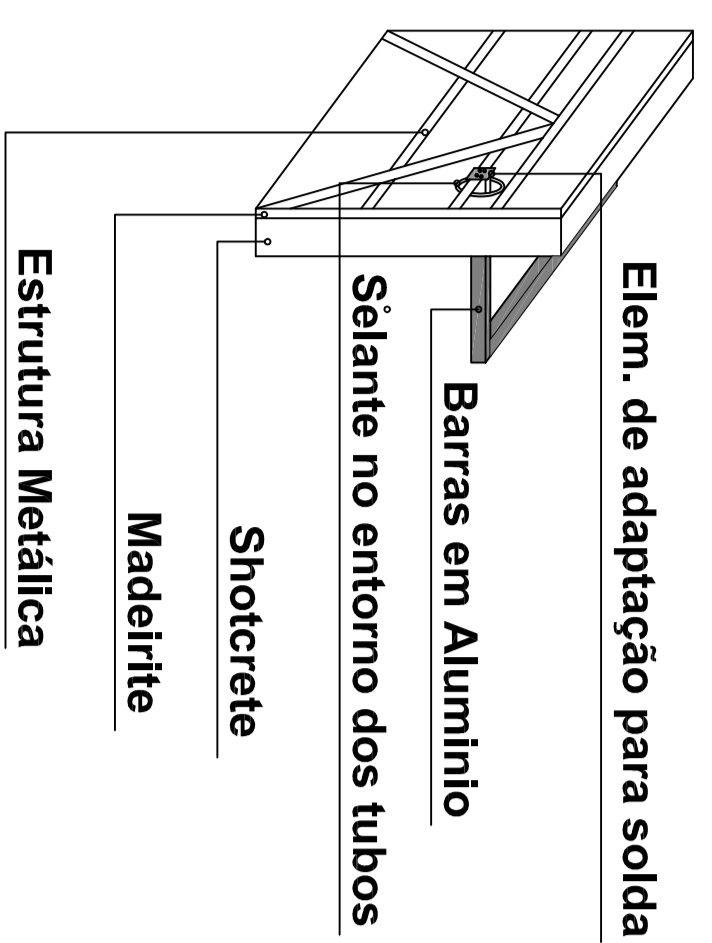


BARRA MOVÉL - PLATEIA A - 3D x 1 Barra em formato de "T" com 60 cm

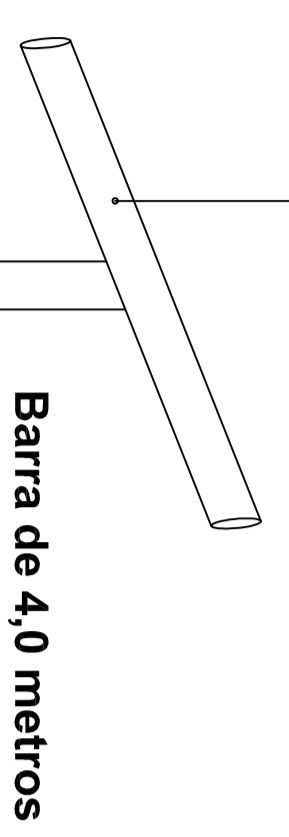


Furação para chumbador com 12 mm

Detalhe de chumbador UR

Furo para chumbador com diam. de 12mm

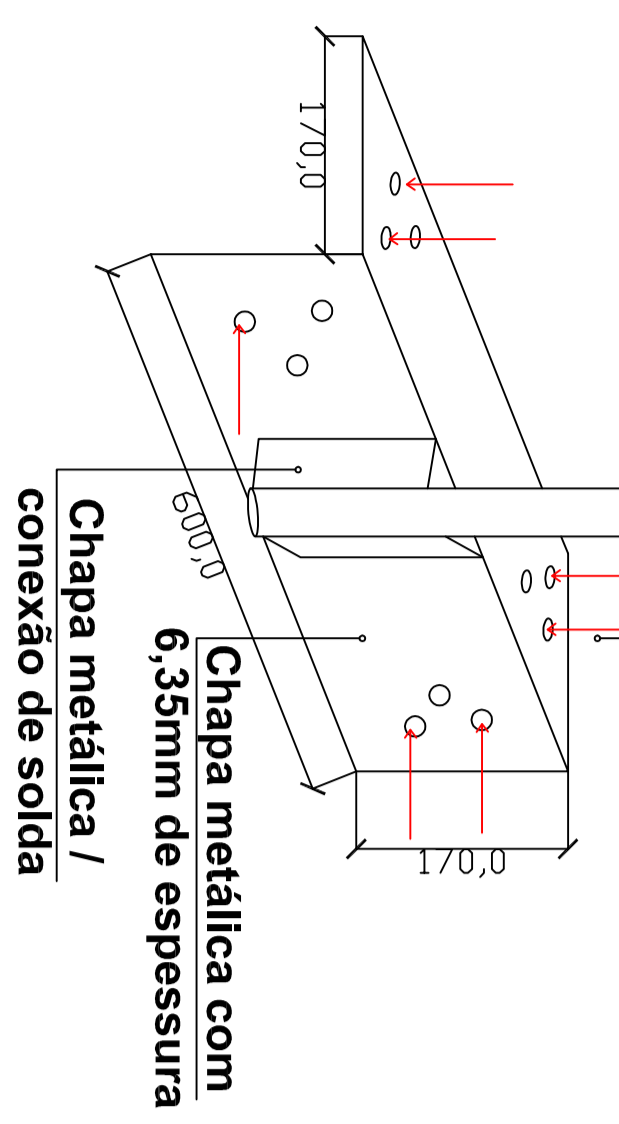

DETALHE FIXAÇÃO DA 1ª BARRA - FRONTAL x 2  
Adicionar chapa quadrada (10x10 cm) parafusada no shotcrete para reforço.

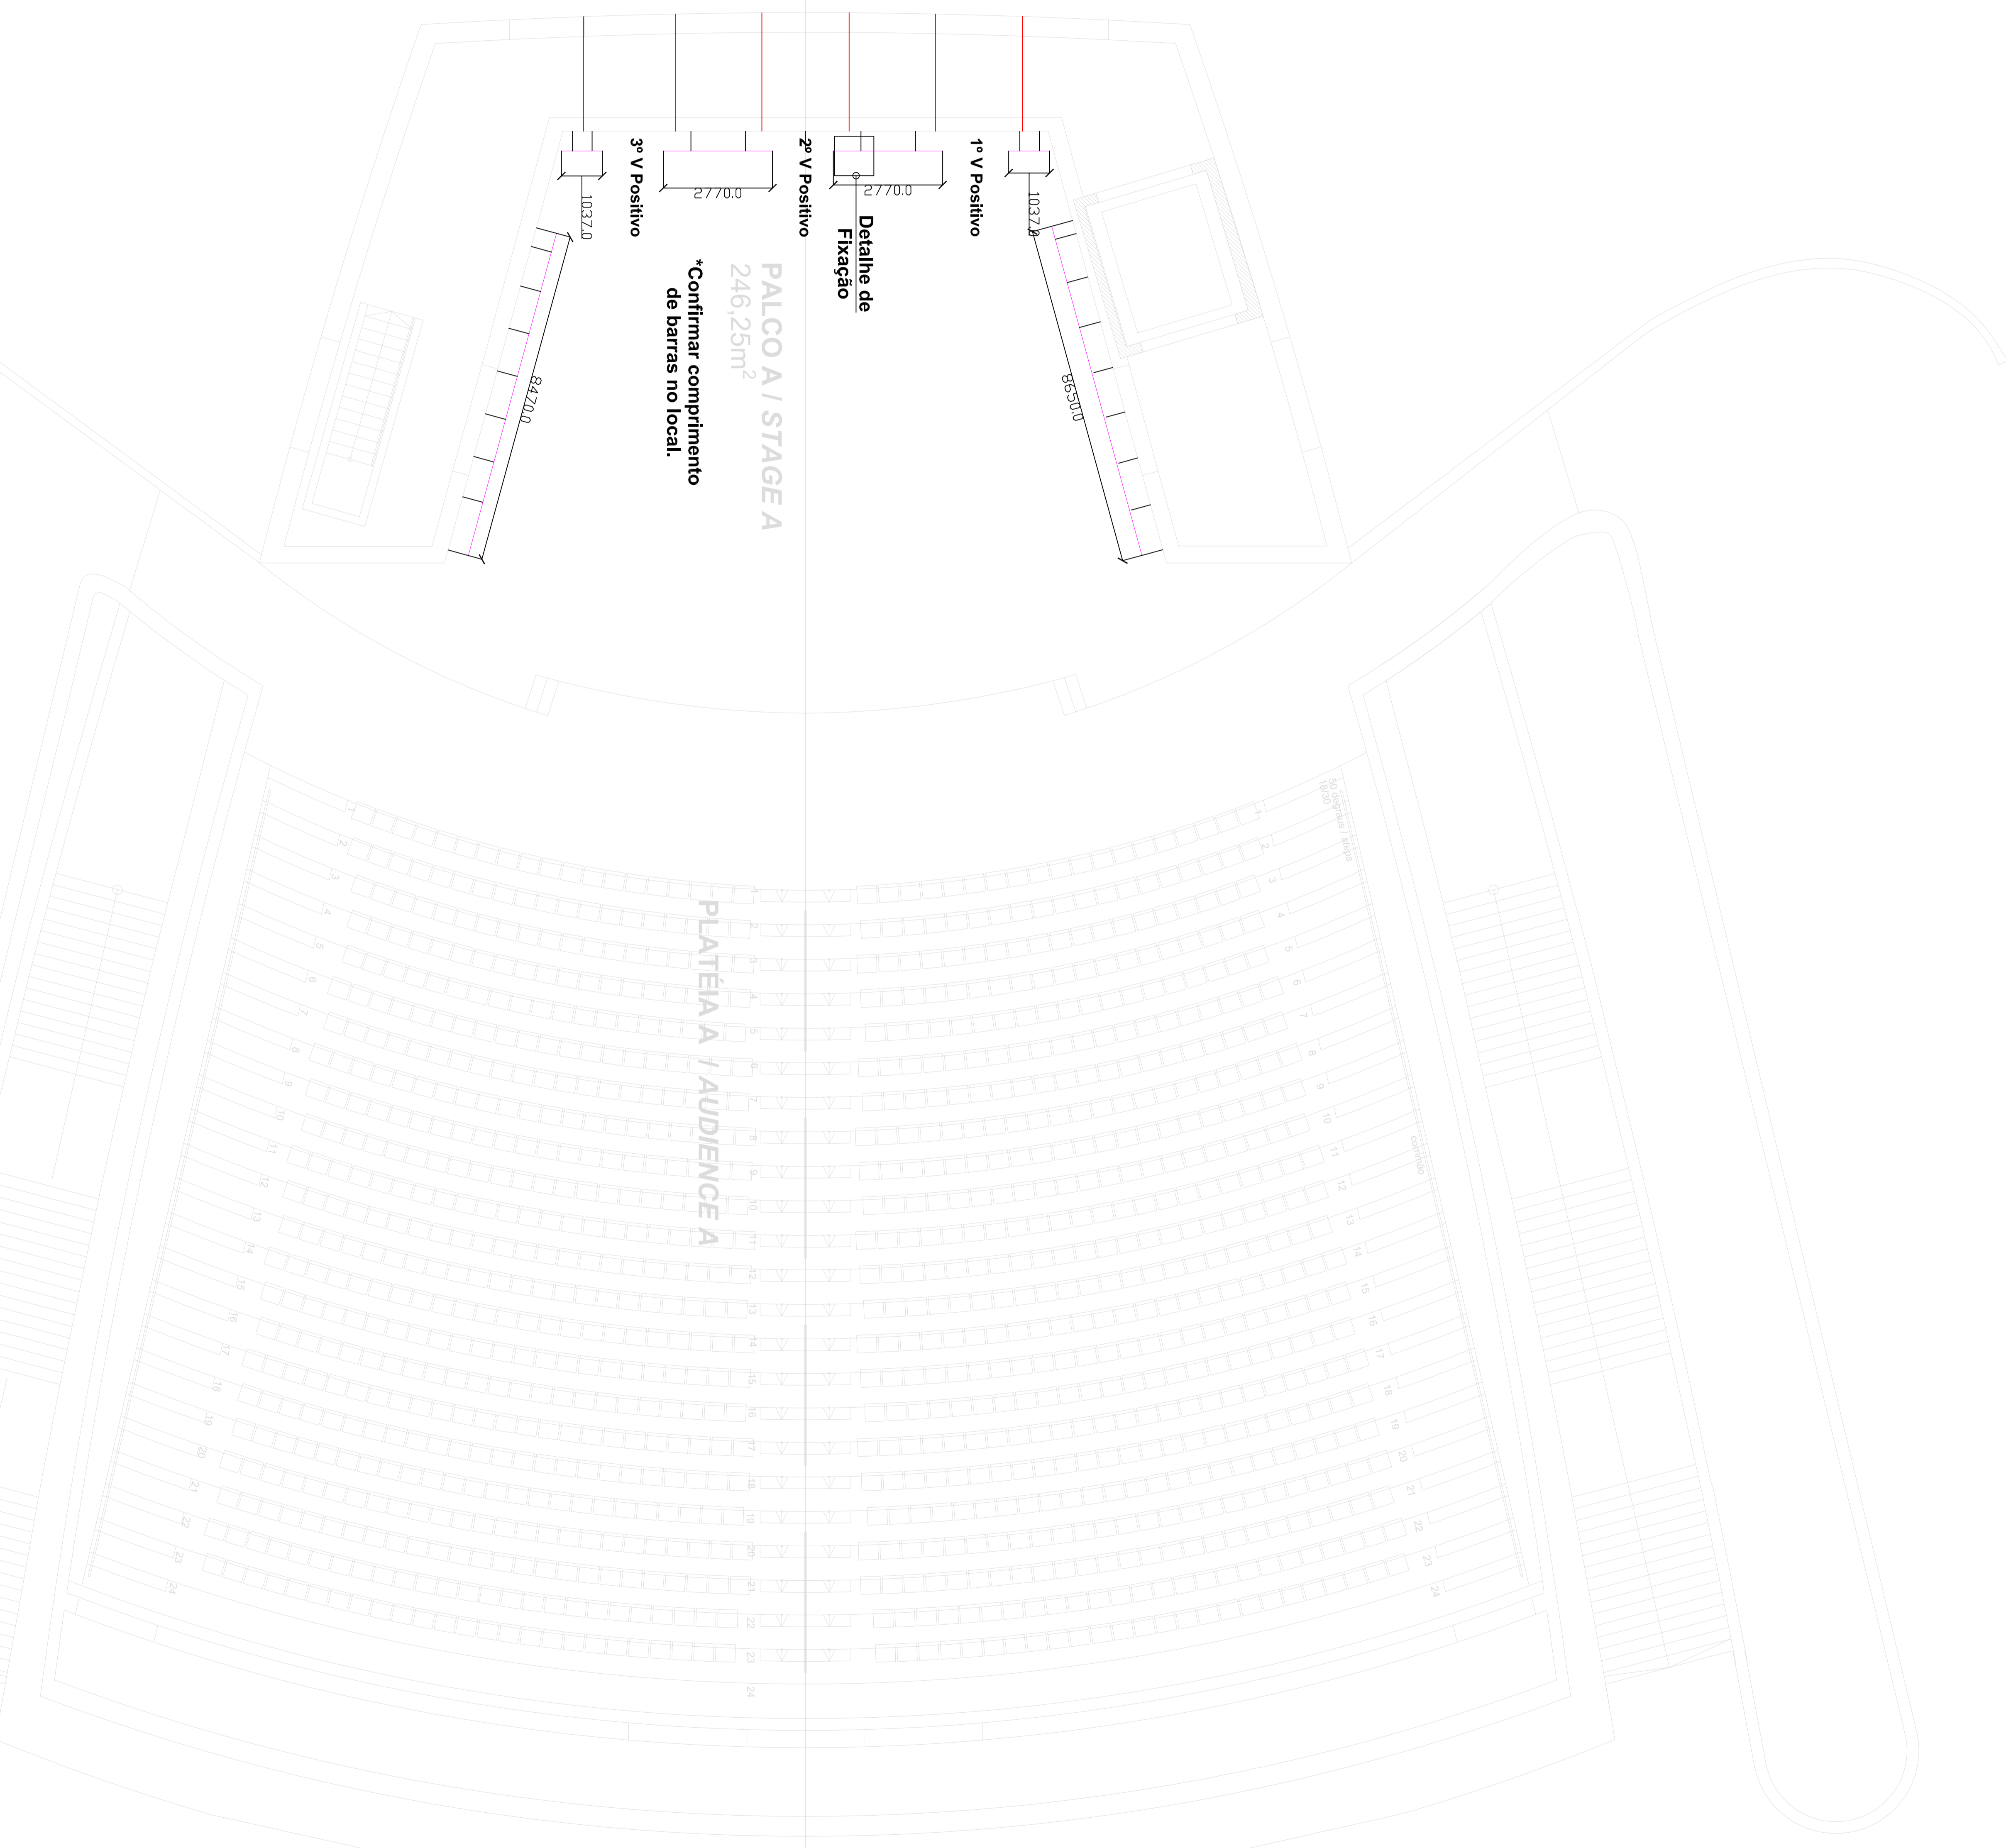

#### NOTAS:

CONSIDERAR BARRAS COM 6,0 METROS DE COMPRIMENTO. À SEREM SOLDADAS ONDE SE FIZER NECESSÁRIO.  
CONSIDERAR CARGA DE 300 KG EM CADA SUPORTE.  
CONSIDERAR FIXAÇÕES COM DISTÂNCIA VARIÁVEL, UMA DAS OUTRAS.

PROJETO ESQUEMÁTICO - LOCALIZAÇÃO DE BARRAS  
ILUMINAÇÃO E SONORIZAÇÃO

PALCO A  
SEM ESCALAS - VER COTAS